


Let op!

Het betreft hier een voorbeeld schema,
hieraan kunnen geen rechten worden ontleend.

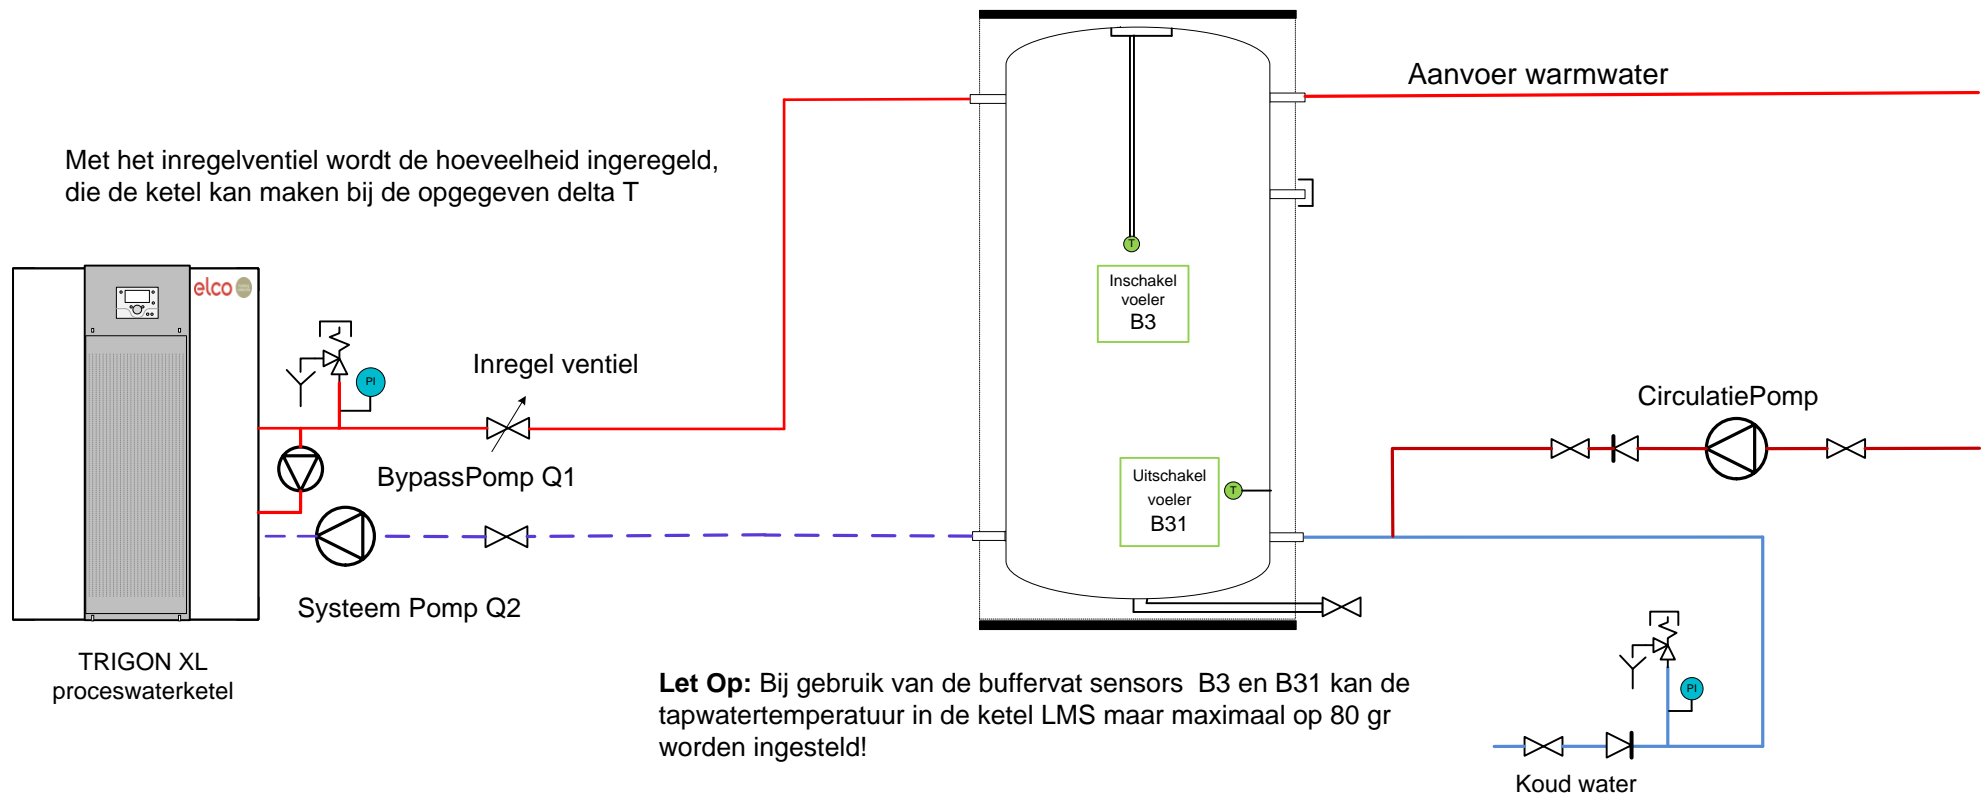

Let op!

De diameters van de leidingen tussen ketels en voorraadvat,
dienen minimaal dezelfde afmetingen te krijgen als de
aansluitingen van het voorraadvat.